ACEST DOCUMENT INTRA SUB INCIDENTA DREPTULUI DE AUTOR. ESTE INTERZISA REPRODUCEREA SI UTILIZAREA FARA ACORDUL SCRIS AL Tekla Structures

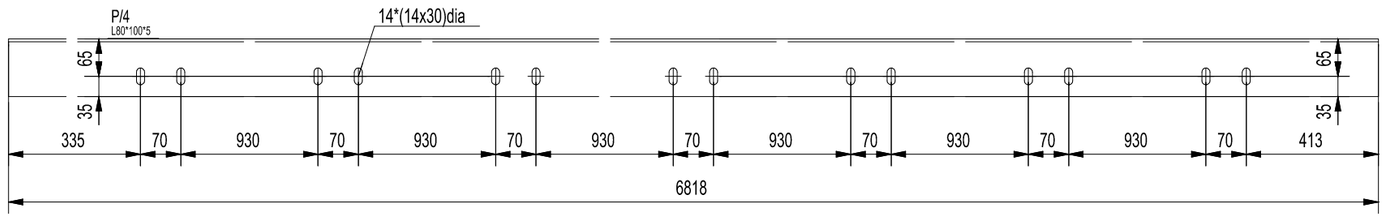

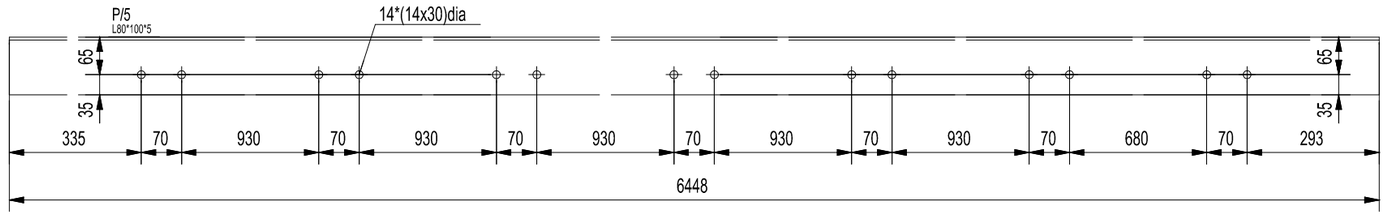

REPER	PROFIL	BUC.	OTEL	LUNGIME	GREUTATE
P/1	L80*100*5	1	S235JR	7248.5	49.8
P/2	L80*100*5	1	S235JR	2902.0	19.9
P/3	L80*100*5	1	S235JR	6818.5	46.8
P/4	L80*100*5	1	S235JR	6818.5	46.8
P/5	L80*100*5	2	S235JR	6448.5	44.3
P/6	PL6*90	22	S235JR	140.0	0.6
P/7	PL6*90	14	S235JR	140.0	0.6
P/8	PL6*80	6	S235JR	165.0	0.6
P/13	PL3*6460	1	S235JR	999.4	152.3
P/15	PL3*5770	1	S235JR	999.4	136.0
P/17	PL3*206	2	S235JR	352.0	1.6
P/25	RHS100*5	16	S235JR	5534.0	82.1
P/26	RHS100*5	2	S235JR	3592.0	53.3
P/27	RHS100*5	14	S235JR	1200.0	17.8
P/28	RHS100*5	2	S235JR	3600.0	53.4
P/29	RHS100*5	2	S235JR	1792.0	26.6
P/78	PL8*155	4	S235JR	155.0	1.5
P/79	PL8*100	2	S235JR	80.0	0.5
P/80	PL8*100	32	S235JR	210.0	1.3

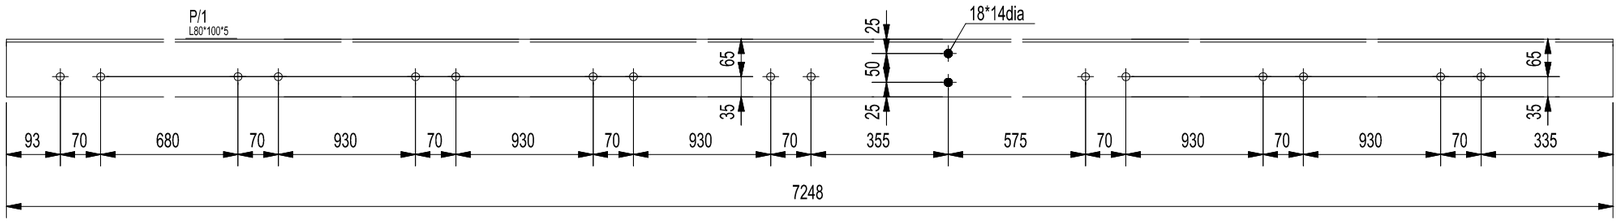

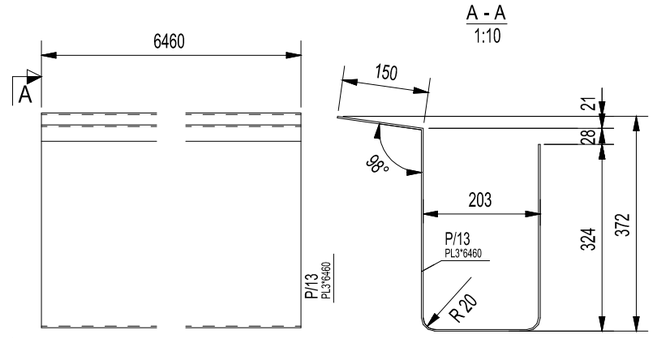

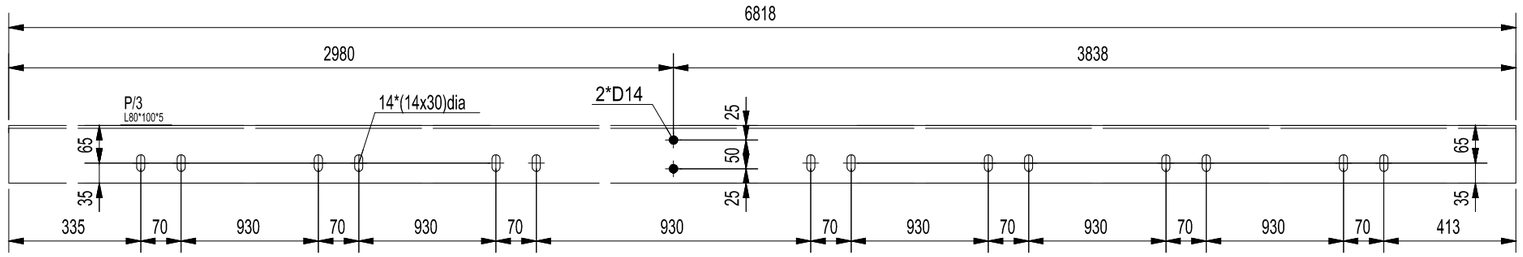

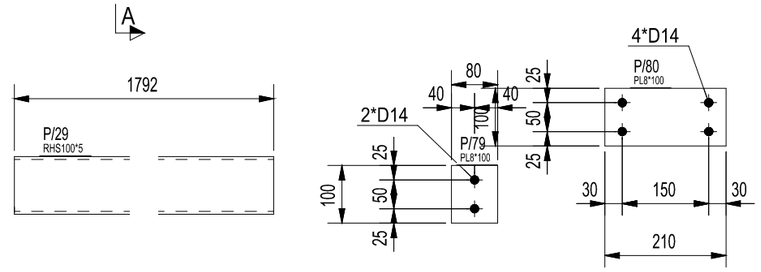

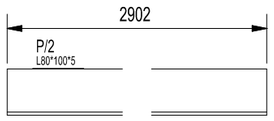

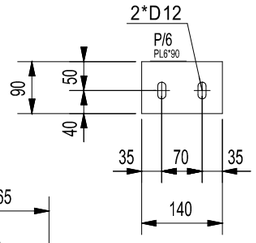

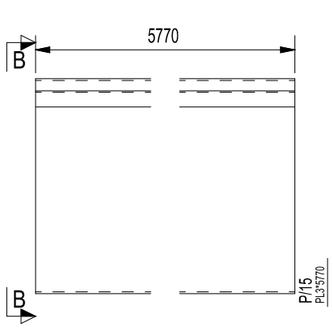

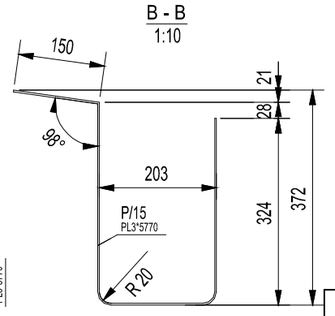

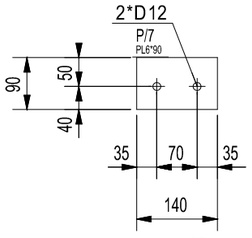

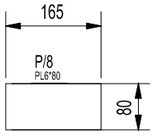

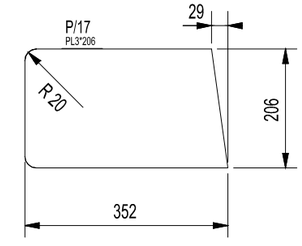

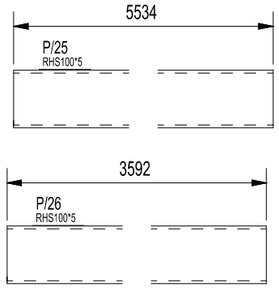

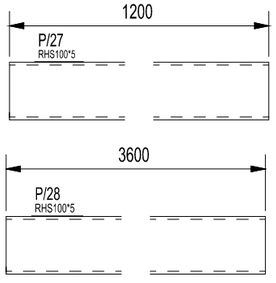

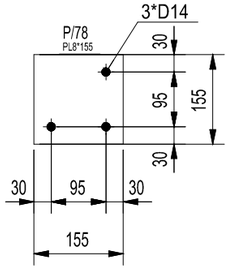

revizie nr.	data	modificari	nume

verificator		cerinta:	referat nr:
PROIECTANT GENERAL - S C. CIBBS PROIECT S.R.L		beneficiar: S.C. CONCEPT 3T S.R.L. BRASOV	proiect nr:
PROIECTANT REZISTENTA: PLAN EXPERT atelier proiectare constructii civile si industriale — CUI. R-16835130, Brasov, Romania, Tel/Fax: 0368 405 373, E-mail: office@structuri-expert.ro		denumire lucrare: CRESTEREA COMPETITIVITATII ECONOMICE A COMPANIEI CONCEPT 3T, Loc. BRASOV jud. BRASOV, str. Turnului, nr. 5	29/2014
			faza: P.T+ D.D.E

SPECIFICATIE	NUME	SEMNATURA	scara: 1:10	denumire plansa:	plansa:
sef proiect	Arh. Simona Bucur			REPERE P/1-:-P/80	R-12
proiectat	Ing. Petrica Brehuescu		format: A3		
desenat	Ing. Zamfir Eugen		12.2014		pag. 1/1

A3 420x297