


464174.00m  
548231.00m

464174.00m  
548331.00m

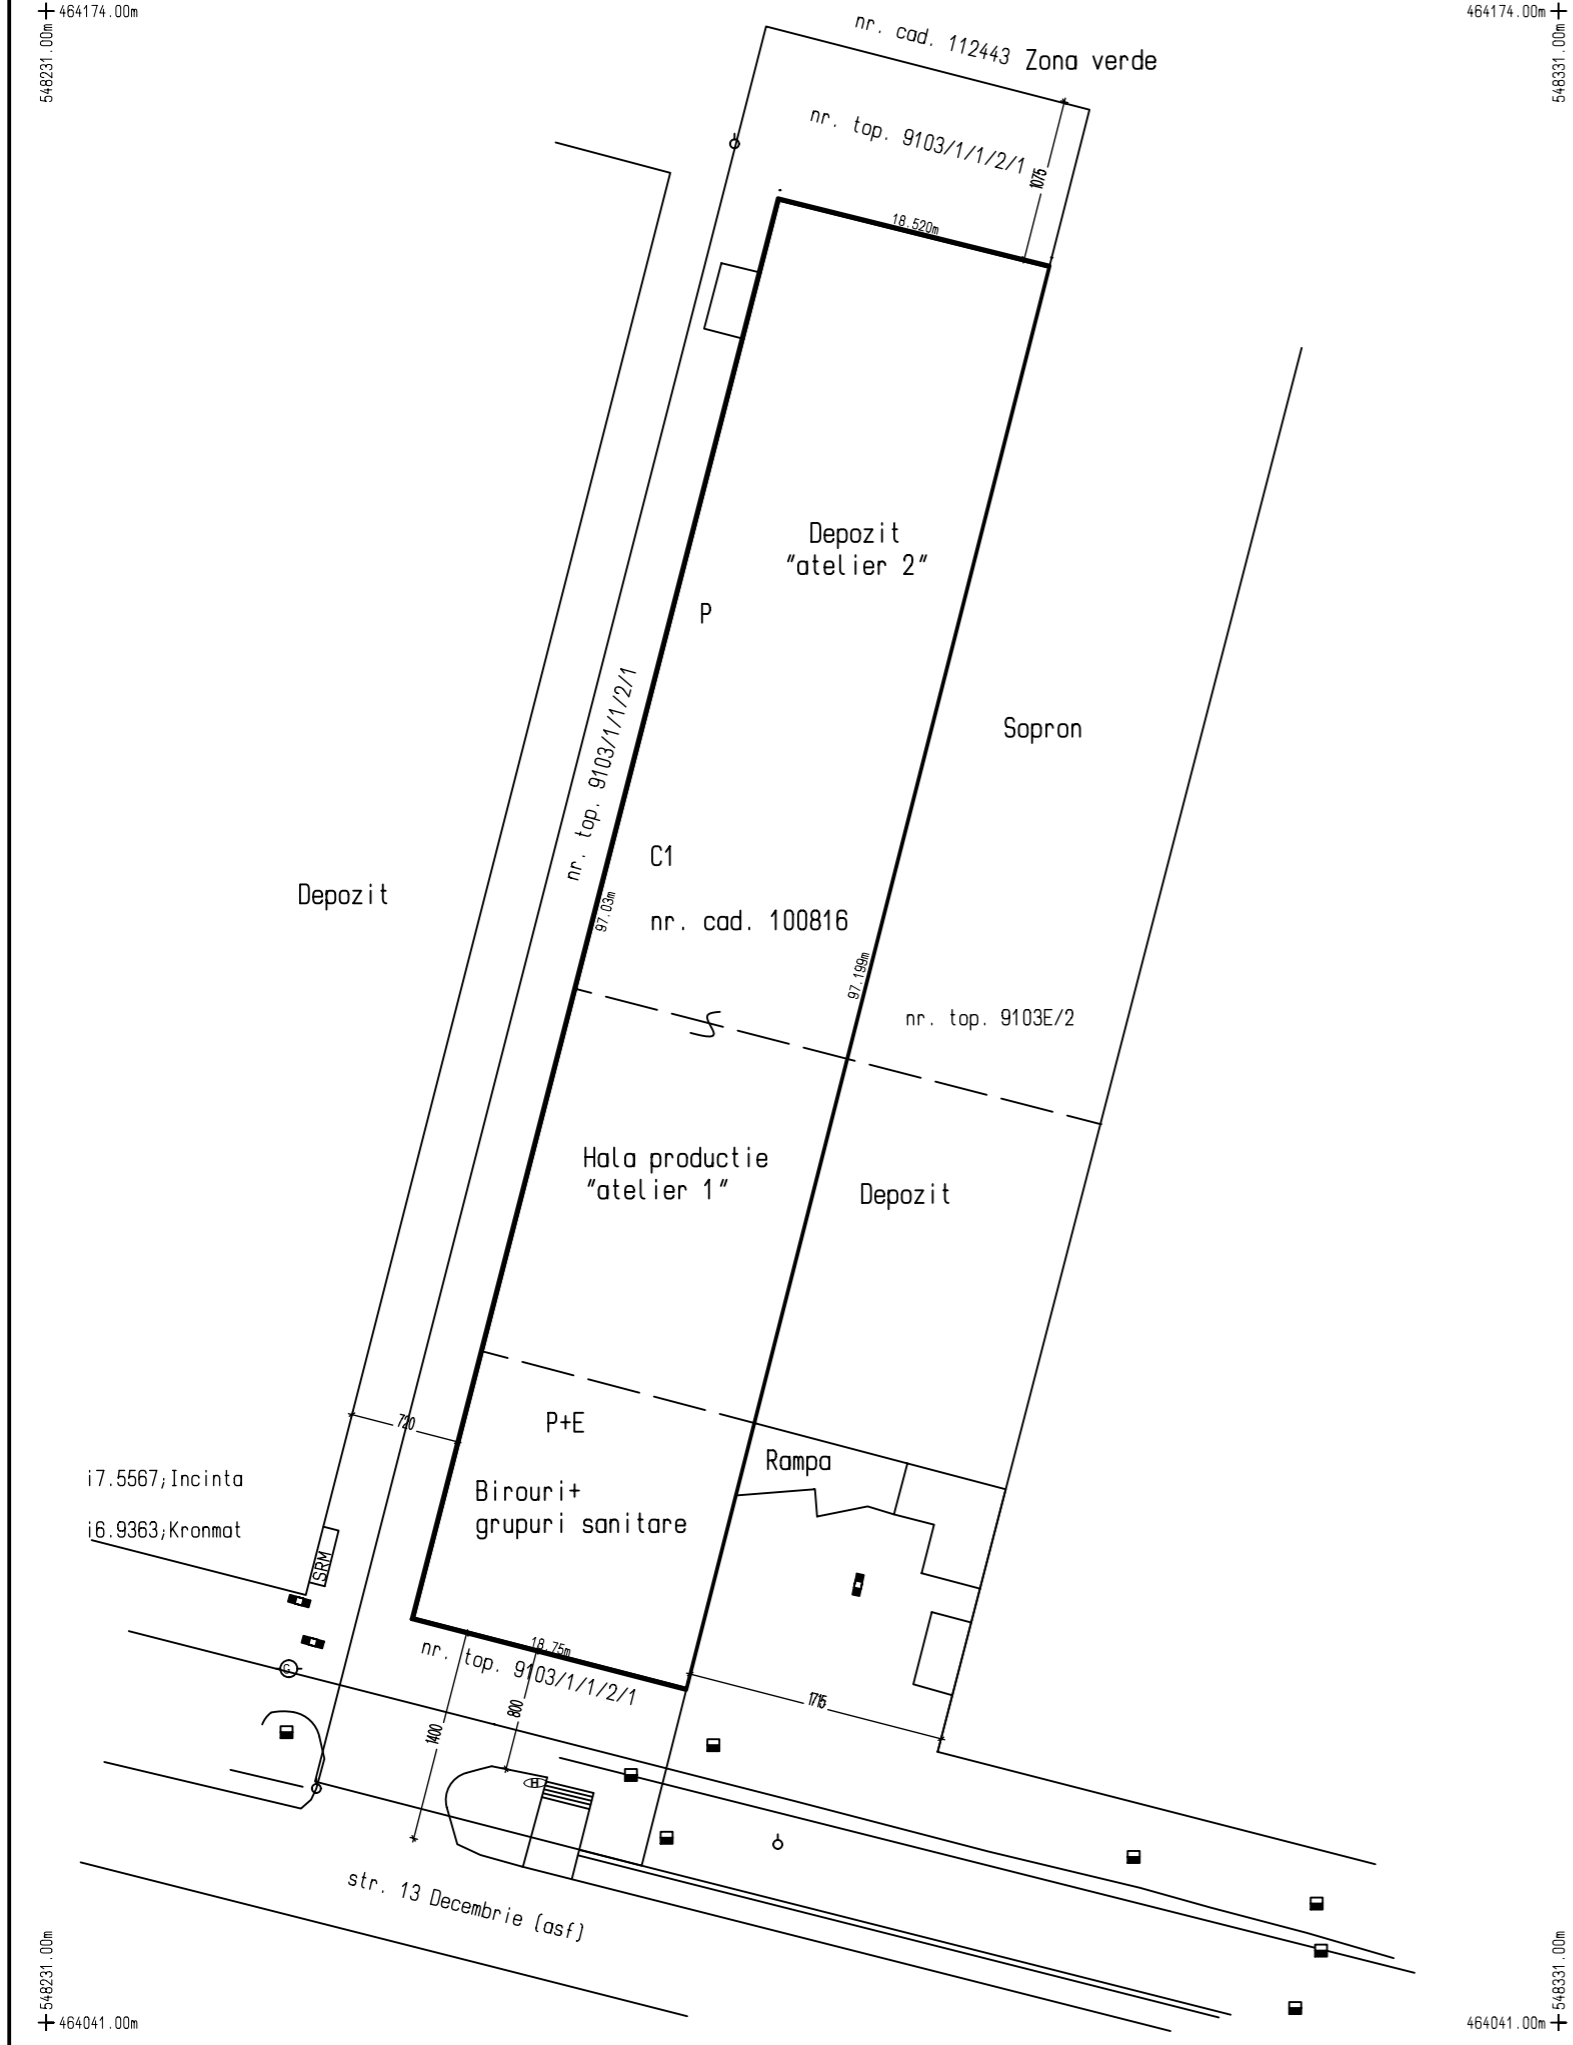

548231.00m  
464041.00m

464041.00m  
548331.00m

Nr cadastral	Suprafata masurata	Adresa imobilului
	1810.00 mp	intravilan, Brasov
	100816	UAT: Brasov

A. DATE REFERITOARE LA TEREN				
Nr. parcela	Categorie de folosinta	Suprafata (mp)	Valoarea de impozitare (Lei)	Mentiuni
1	CC	1810.00	-	Limite materializate prin constructie si trotuar de garda
Total		1810.00		

Nr. parcela	Suprafata construita la sol	Valoarea de impozitare (Lei)	Mentiuni
C1	1790.00		Cladire birouri in regim P+E compusa din 11 birouri, 5 grupuri sanitare, 2 vestiare, hol, hol+asteptare, scara, oficiu si hala in regim P compusa din 2 depozite + productie.
Total		1790.00	

INVENTAR DE COORDONATE			Executant, Semnatura si stampila
Pct	E (m)	N (m)	
107	548273.32	464062.98	Se confirma suprafata din masuratori si introducerea imobilului in baza de date
108	548255.17	464067.67	
109	548279.38	464161.63	
110	548297.36	464157.17	
Suprafata totala masurata = 1810.00 mp			Parafa:
Suprafata totala acte = 1810.00 mp			

Receptionat,  
 Oficial de Cadastru și Publicitate Imobiliară S.R.L.  
 Nume și prenume: MIHAIL STAVVA  
 Funcția: SUBINGINIER  
 17 FEB 2014

VERIFICATOR/ EXPERT	NUME	SEMNATURA	CERINTA	REFERAT/EXPERTIZA NR./DATA
PROIECTANT GENERAL	-S.C. CIBBS PROIECT S.R.L.			Beneficiar:
PROIECTANT ARHITECTURA	-S.C. CIBBS PROIECT S.R.L.			S.C. CONCEPT 3T S.R.L.
SPECIFICATIE	NUME	SEMNATURA	Scara:	Titlu proiect: Cresterea competitivitatii economice a companiei CONCEPT 3T Brasov, str. Turnului, nr.5
SEF PROIECT	arh. Simona Bucur		1:500	Faza: D.T.A.C.+ P.T.
PROIECTAT	arh. Simona Bucur		Data:	Titlu plansa: Plan de situatie pe ridicare topografica
DESENAT	arh. Simona Bucur		2014	Pl. nr. A01