
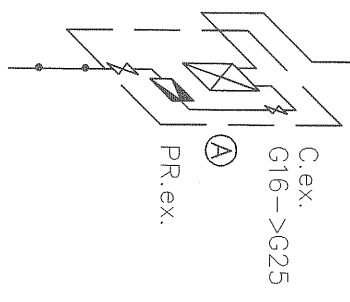


# SCHEMA IZOMETRICA


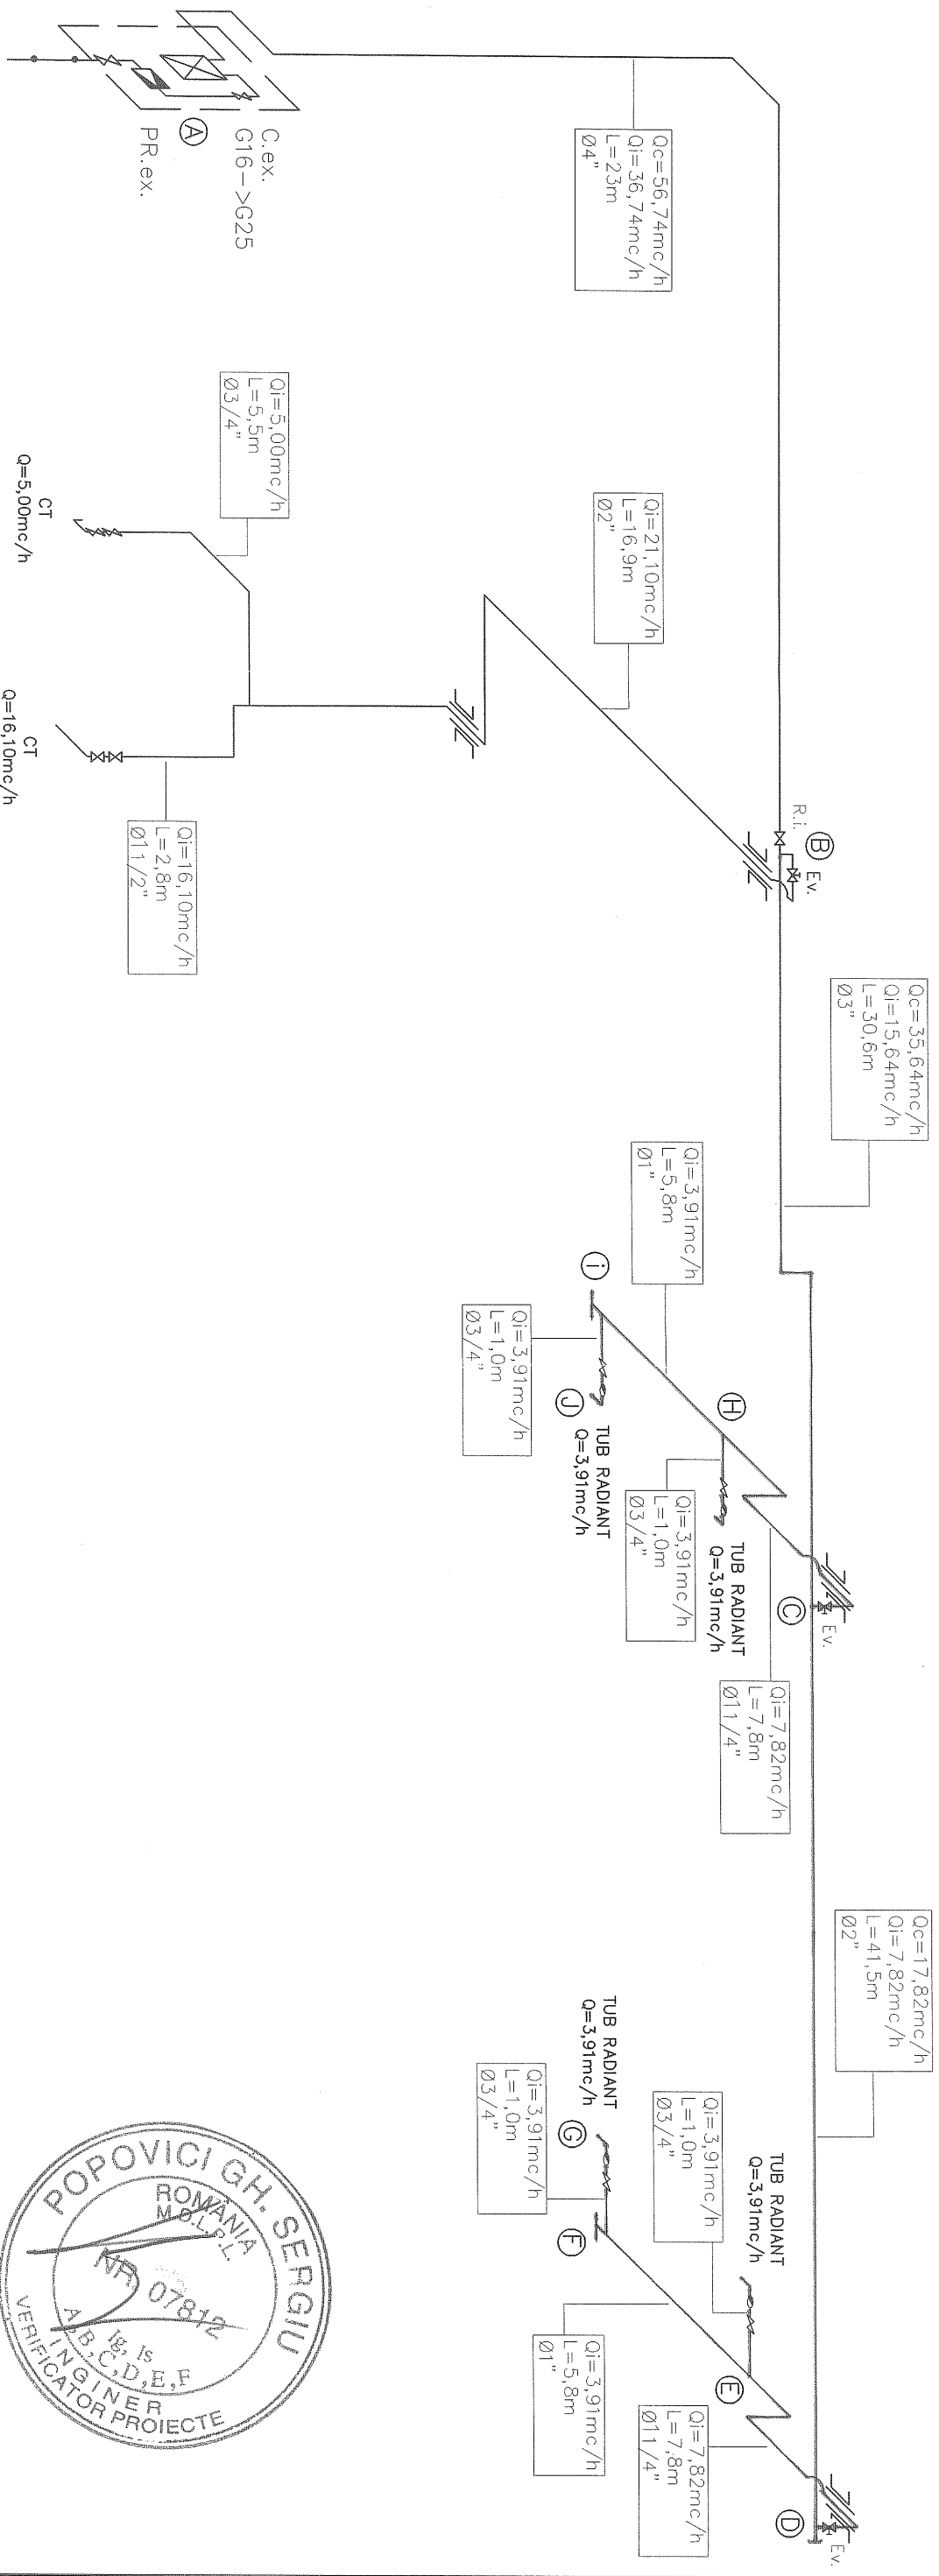


## LEGENDA

- Bransament gaze naturale medie presiune, existent
- Instalatie de utilizare gaze naturale, existenta
- Instalatie de utilizare gaze naturale, proiectata
- PR Post reglare existent
- Stabilizator de presiune
- C Contor volumetric
- ⊗ Robinet cu sfera, Ri—Robinet de incendiu
- ⊗ Electrovana detector gaze
- ⊗ Tub de protectie
- Q Debitul instalat
- L Lungimea tronsonului
- Ø Diametrul conductei

PROIECTANT:

EXECUTANT:

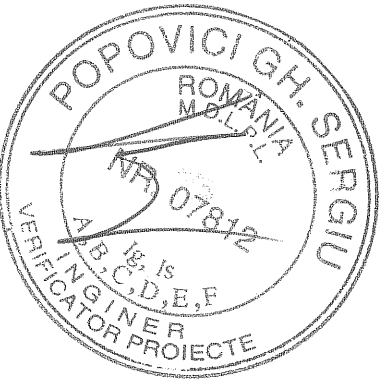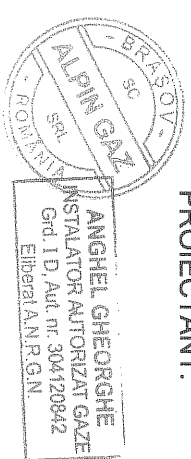

VERIFICATOR/EXPERT	NUME	SEMNATURA	CERINTA	REFERAT/EXPERTIZA NR./DATA
<b>PROIECTANT GENERAL - S.C. CIBBS PROIECT S.R.L.</b>				Beneficiar: S.C. CONCEPT 3T S.R.L.
<b>PROIECTANT INSTALATIE GAZ - S.C. ALPIN GAZ S.R.L.</b>				
SPECIFICATIE	NUME	SEMNATURA	Scara:	Titlu proiect: Cresterea competitivitatii economice a companiei CONCEPT 3T Brasov, str. Turnului, nr.5
SEF PROIECT GEN.	ing. Anghel Gheorghe	ing. Anghel Gheorghe	%	Titlu planşa: Schema izometrica - instalatie goz
PROIECTAT GAZ	ing. Anghel Gheorghe		Data:	Pl. nr. G04
DESENAT	ing. Anghel Gheorghe		2015	