


PLAN DE SITUATIE

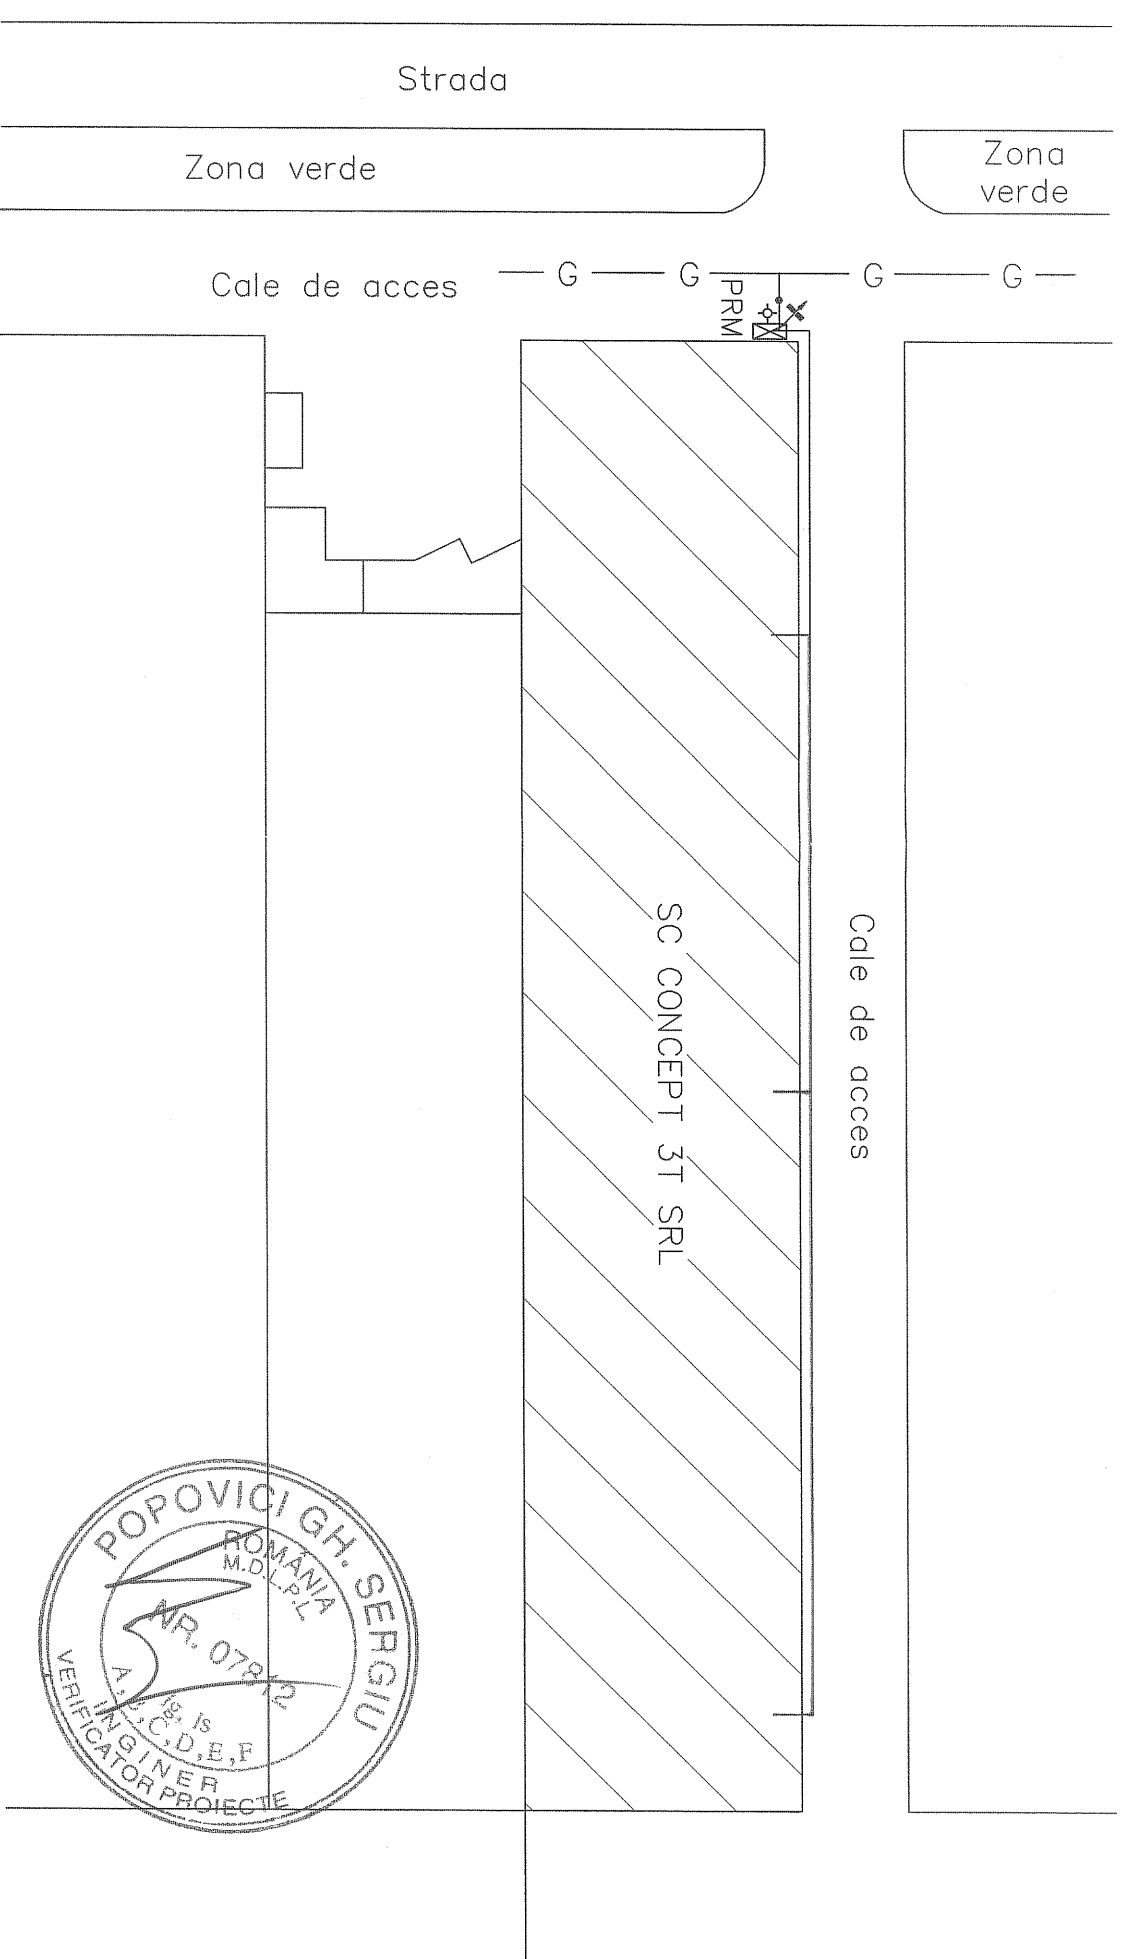

LEGENDA

- Retea gaze naturale, presiune medie, existenta
- Bransament gaze naturale medie presiune, existent
- Instalatie de utilizare gaze naturale existente
- Instalatie de utilizare gaze naturale proiectata
- PRM Post reglare-masurare
- Rasufatoare

VERIFICATOR/ EXPERT	NUME	SEMNATURA	CERINTA	REFERAT/EXPERTIZA NR./DATA	Proiect nr. 1736
PROIECTANT GENERAL	-S.C. CIBBS PROIECT S.R.L.			Beneficiar:	
PROIECTANT INSTALATIE GAZ	-S.C. ALPIN GAZ S.R.L.			S.C. CONCEPT 3T SRL.	
SPECIFICATIE	NUME	SEMNATURA	Scara:	Titlu proiect: Cresterea competitivitatii economice a companiei CONCEPT 3T Brasov, str. Turnului, nr.5	Faza: P.T.
SEF PROIECT GEN.	ing. Simona Bucur		1:500		
PROIECTAT GAZ	ing. Anghel Gheorghe			Titlu plansoa:	Pl. nr. G01
DESEMAT	ing. Anghel Gheorghe		Data: 2015	Plan de situatie - Instalatie gaz	

PROIECTANT:

EXECUTANT: