ACEST DOCUMENT INTRA SUB INCIDENTA DREPTULUI DE AUTOR. ESTE INTERZISA REPRODUCEREA SI UTILIZAREA FARA ACORDUL SCRIS AL Tekla Structures

PLAN COTA +0.00

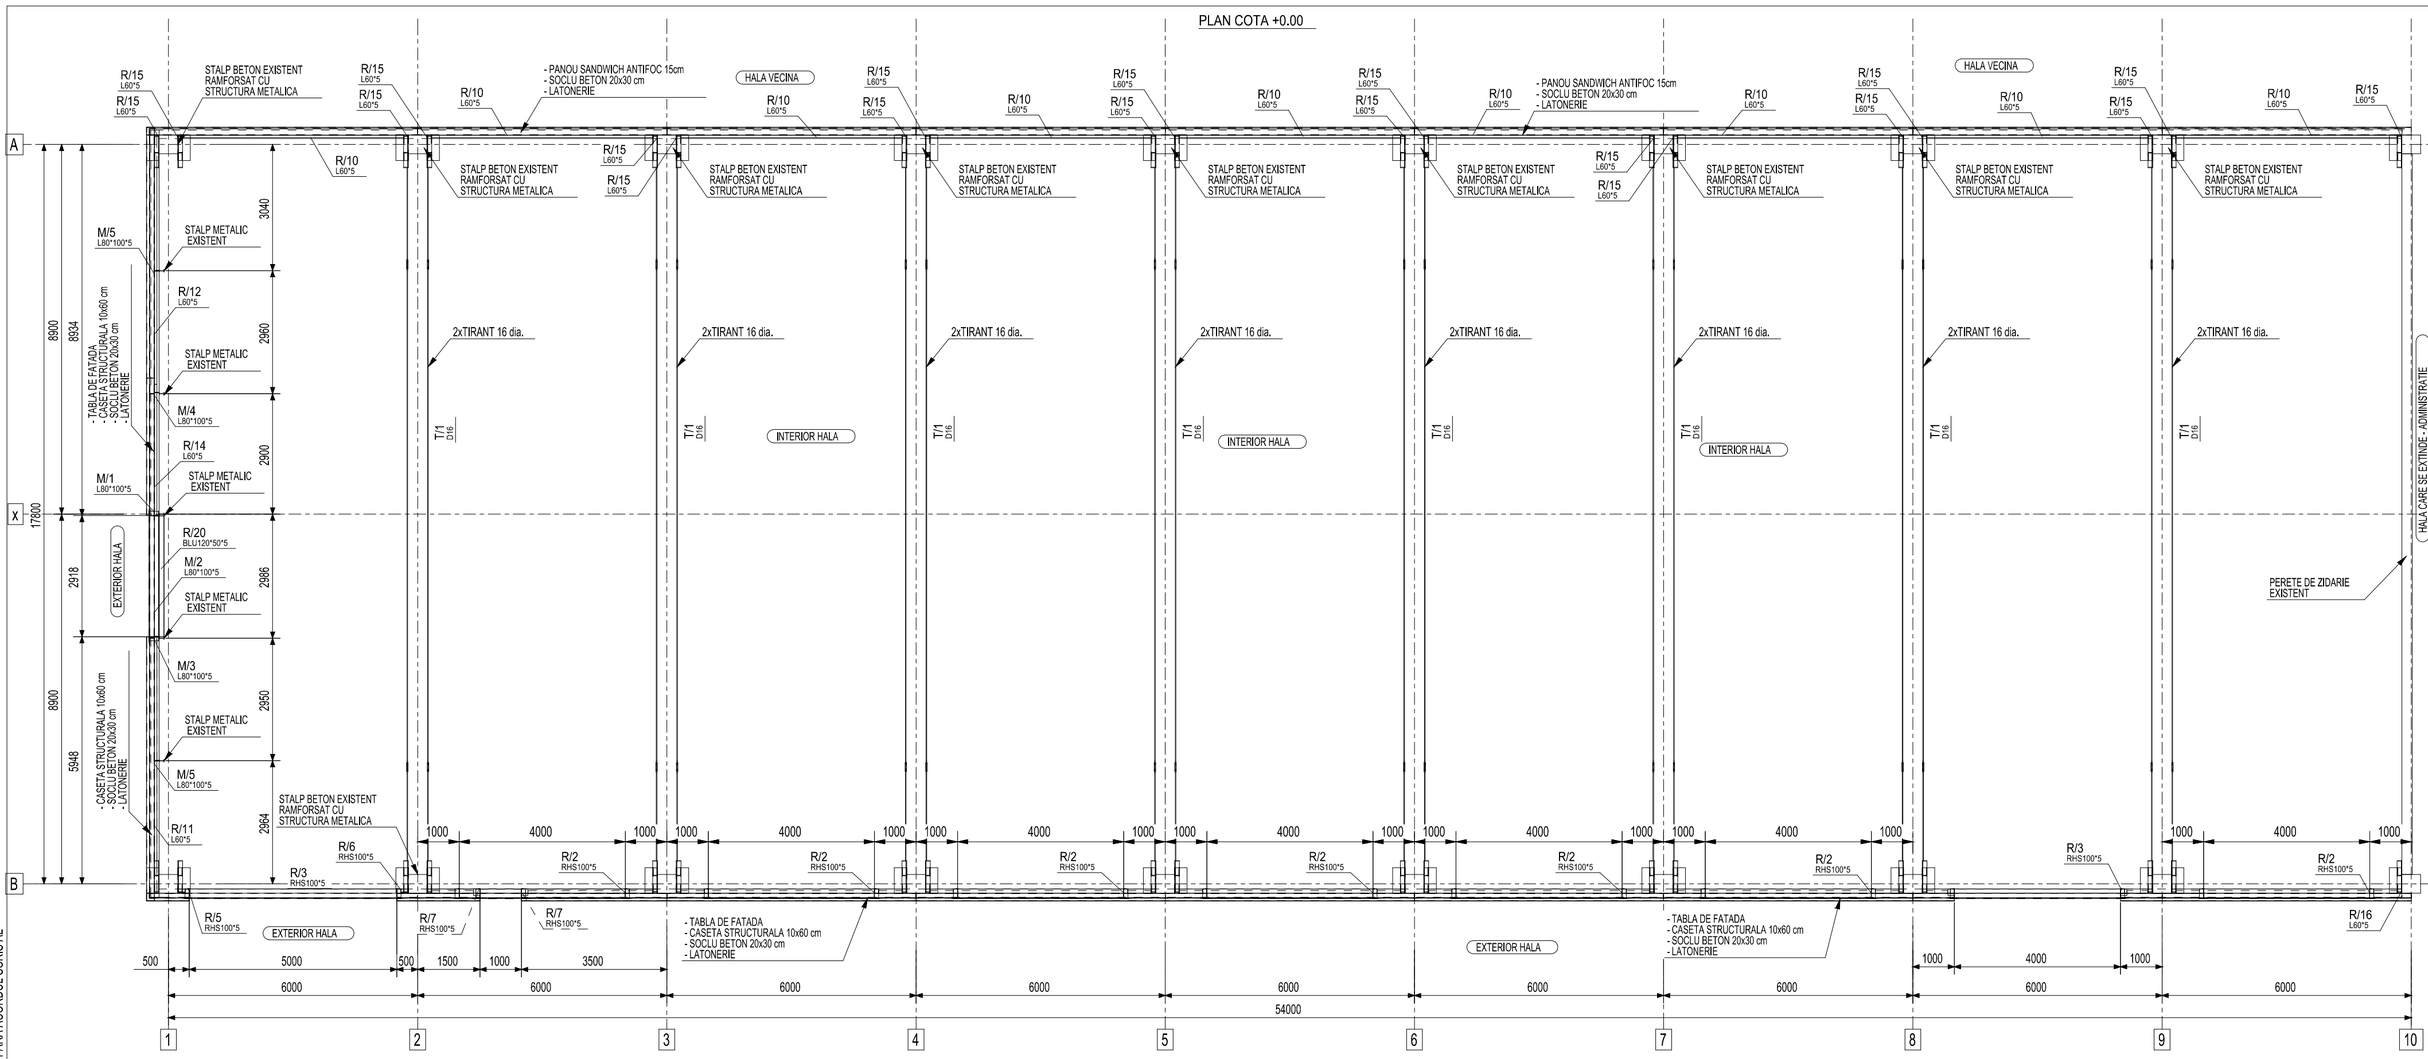

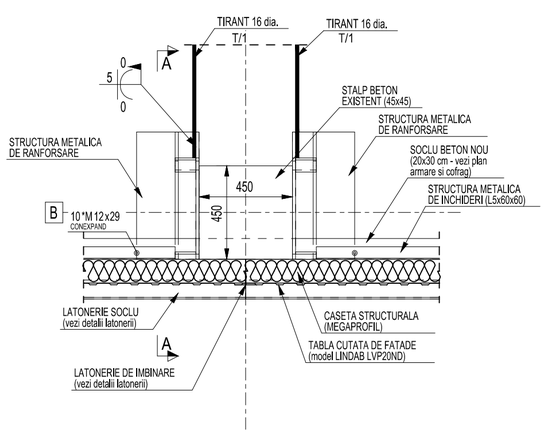

DETALIU 1
AX A - SPRE EXTERIOR
1:20

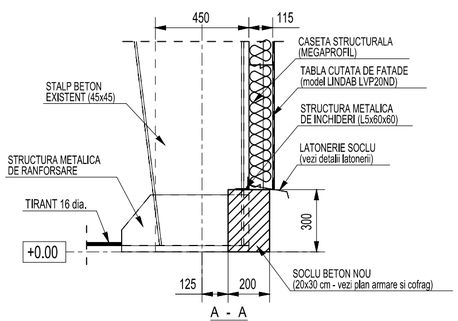

A - A

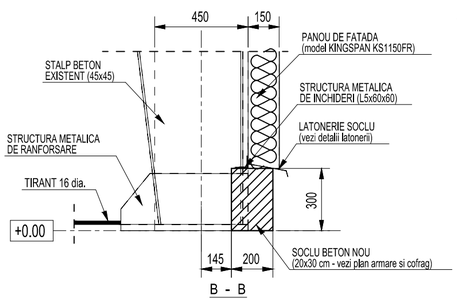

B - B

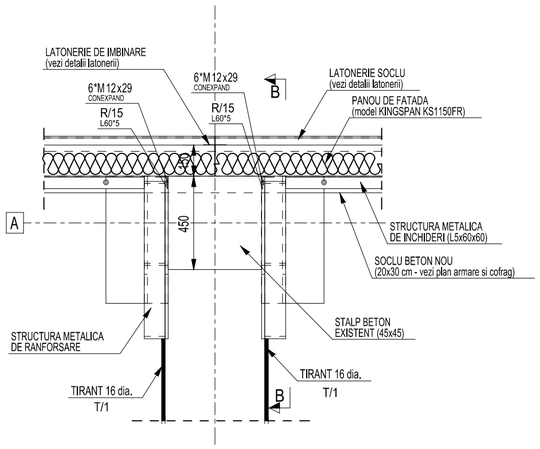

DETALIU 2
AX B - SPRE VECIN
1:20

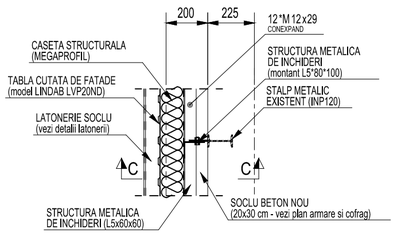

DETALIU 3
AX 1 - FRONTON
1:20

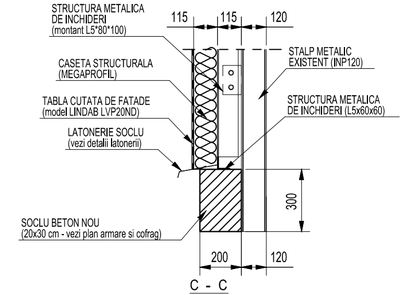

C - C

NOTA:
1) PENTRU POZITIONAREA INVELITORII SI A ELEMENTELOR DE ANVELOPARE (CASETE, TABLA PANOU) SE VOR VEDEA PLANSELE DE PANOTAJ
2) PENTRU DETALII PRIVIND CONSTRUCTIA SOCLULUI DE BETON SE VOR URMARII PLANSELE DE COFRAG SI ARMARE SOCLU
3) PENTRU DETALII PRIVIND MONTAJUL SI NECESARUL DE LATONERIE SE VOR UTILIZA PLANSELE DE LATONERII
4) TOATE DIMENSIUNILE SUNT IN MILIMETRI.

revizie nr.	data	modificari	nume
verificator		cerinta:	referat nr:
PROIECTANT GENERAL	- S C. CIBBS PROIECT S.R.L	beneficiar: S.C. CONCEPT 3T S.R.L. BRASOV	proiect nr:
PROIECTANT REZISTENTA:	CUI. R-16835130, Brasov, Romania Tel/Fax: 0368 405 373 E-mail: office@structuri-expert.ro	denumire lucrare: CRESTEREA COMPETITIVITATII ECONOMICE A COMPANIEI CONCEPT 3T Loc. BRASOV jud. BRASOV, str. Turnului, nr. 5	29/2014
PLAN EXPERT atelier proiectare constructii civile si industriale			faza: P.T+ D.D.E
SPECIFICATIE	NUME / SEMNATURA	scara: 1:20 / 1:100	denumire plansa: PLAN COTA ±0.00
sef proiect	Arh. Simona Bucur		plansa: R-02
proiectat	Ing. Petrica Brehuescu	format: A2	
desenat	Ing. Zamfir Eugen	12.2014	pag. 1/1

A2 594x420