




PLAN ARMARE SOCLU

1:100

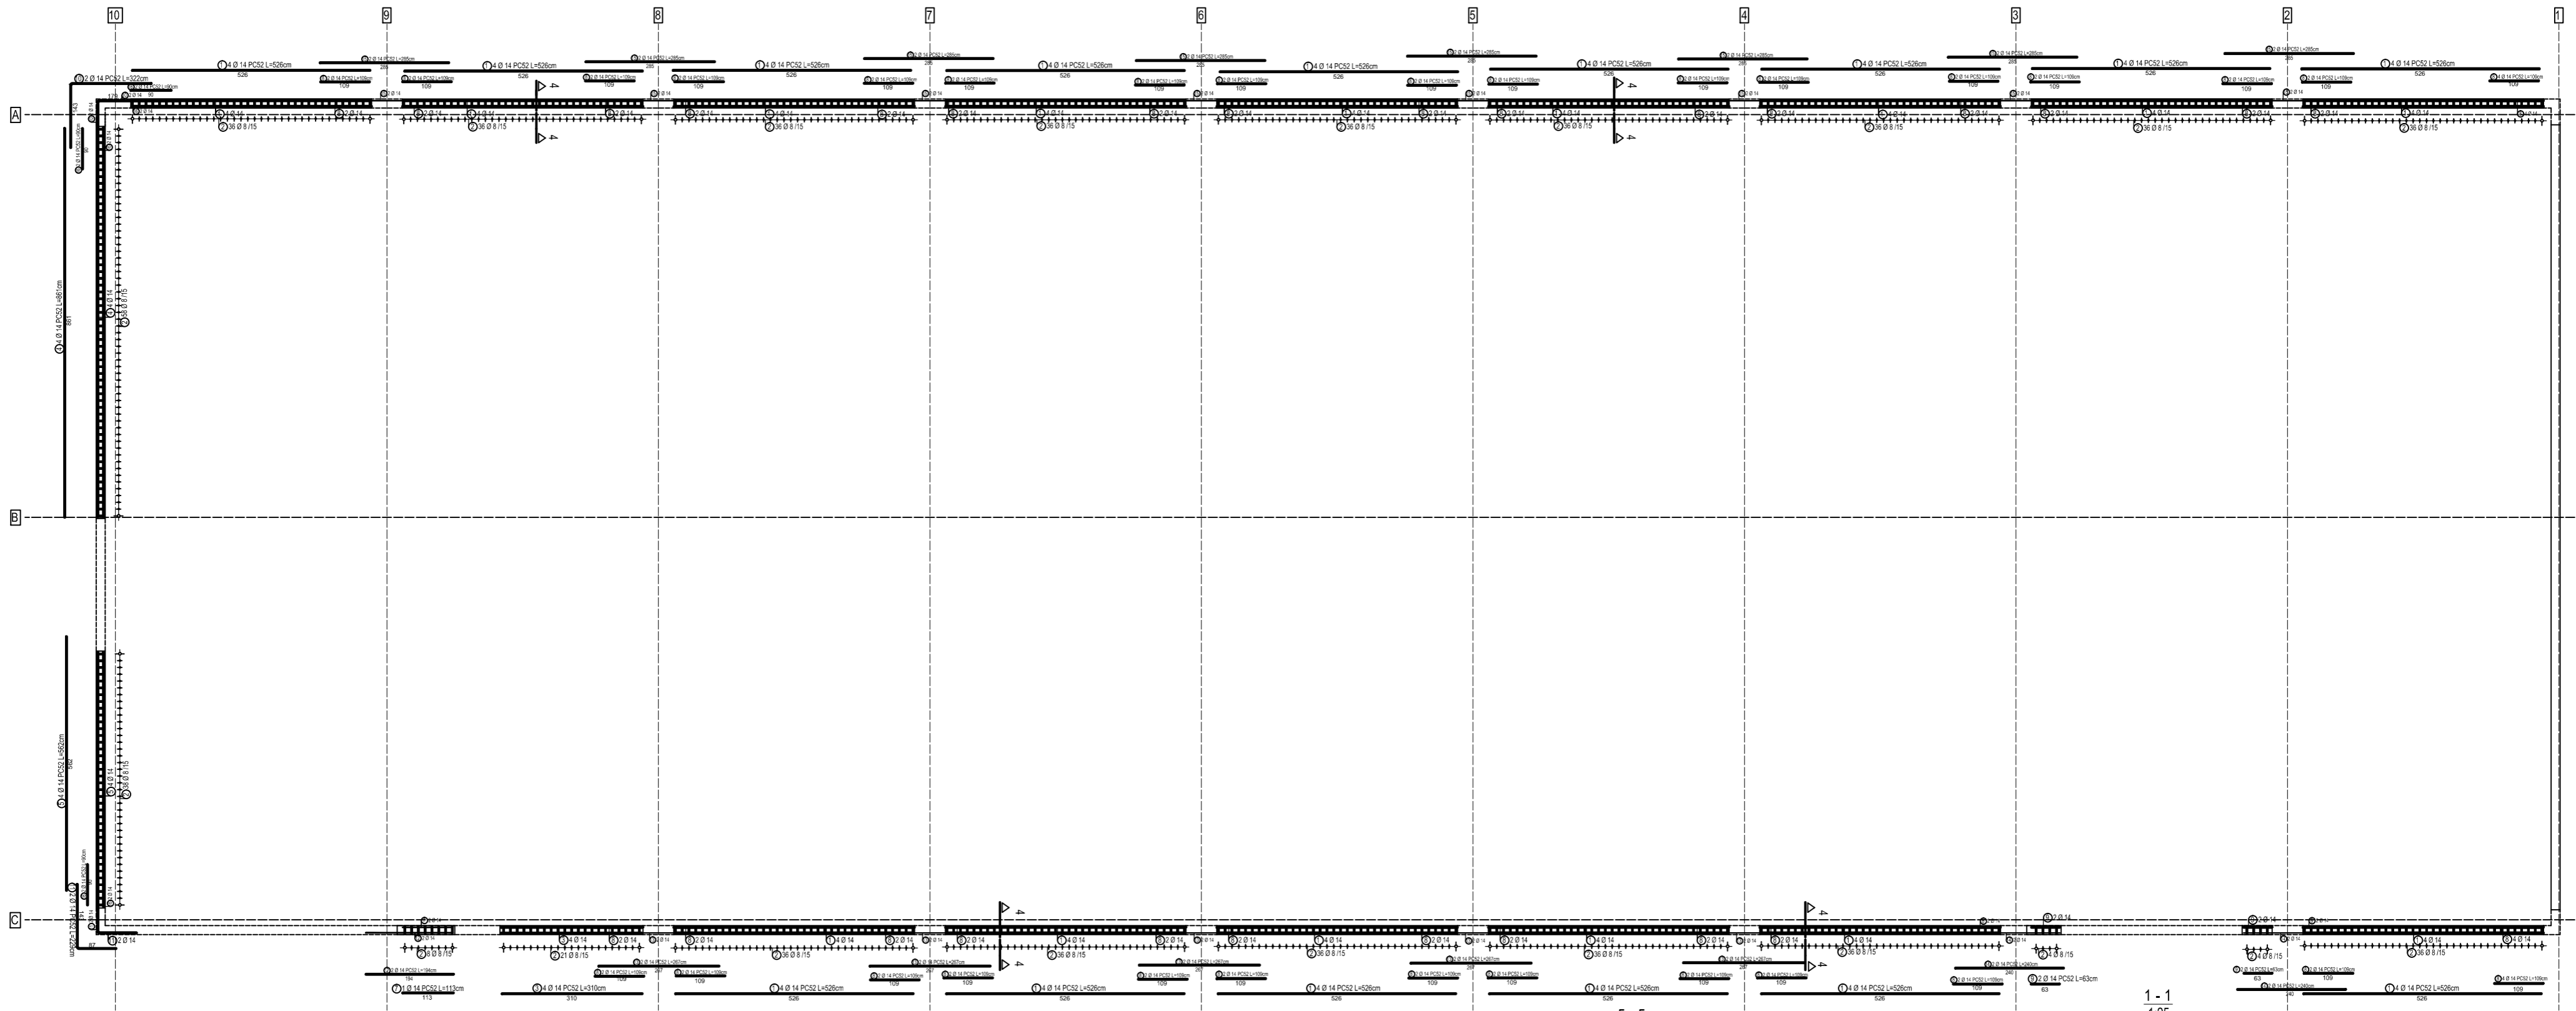

PLAN COFRAG SOCLU

1:200

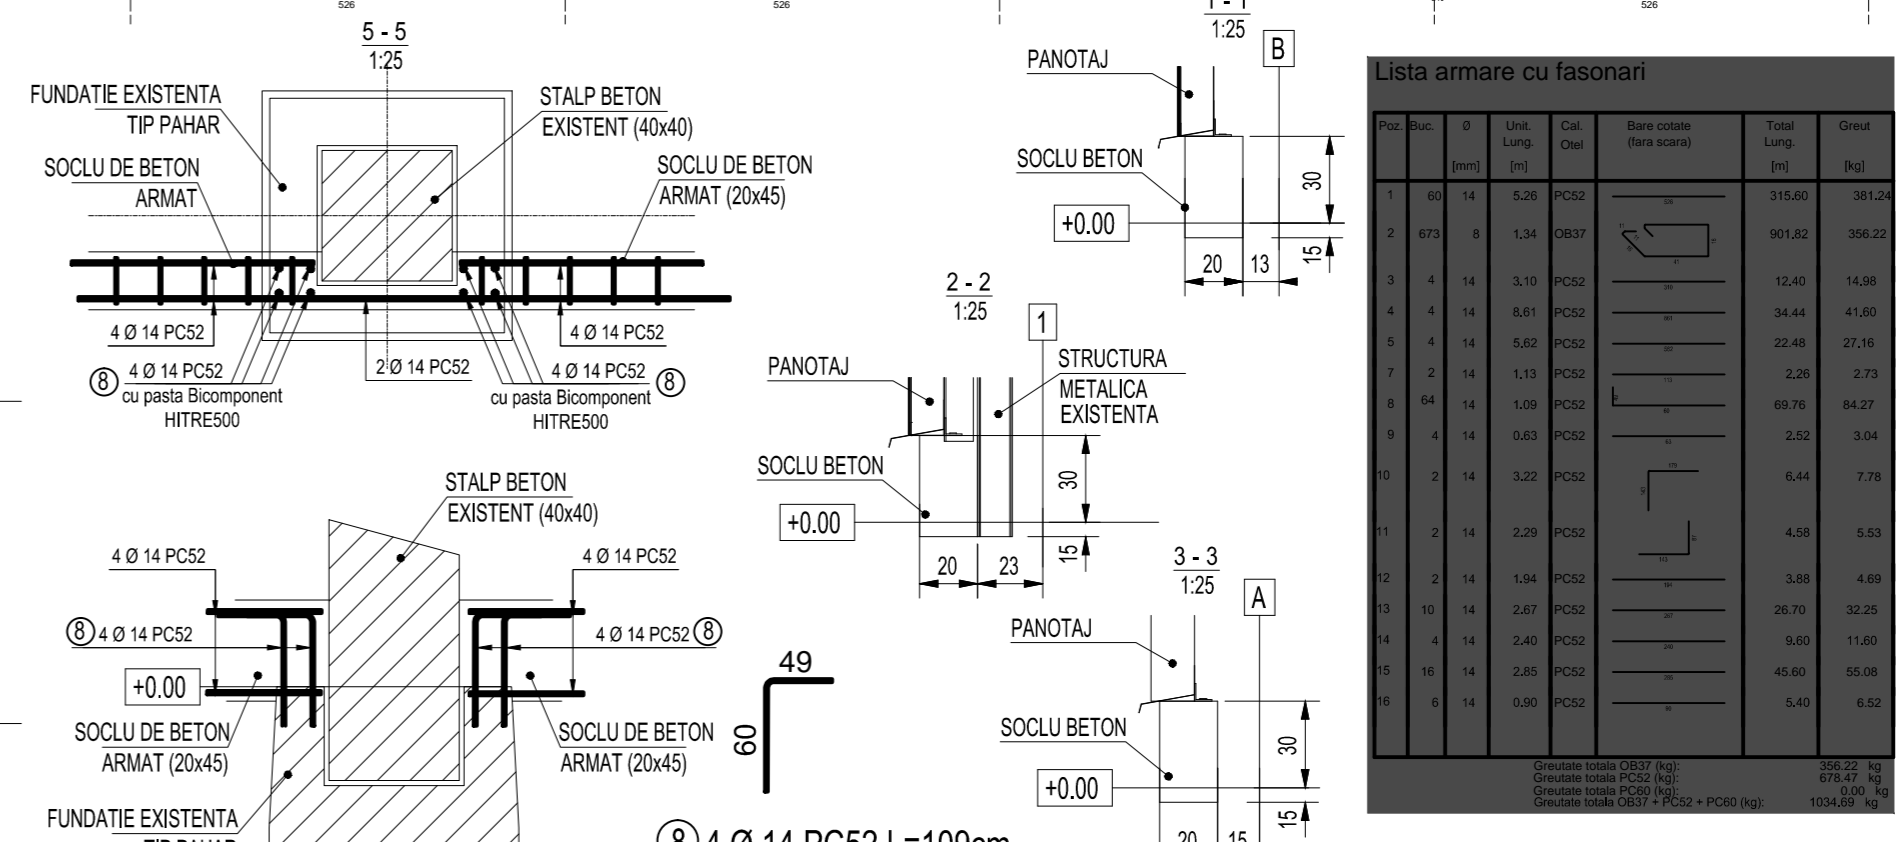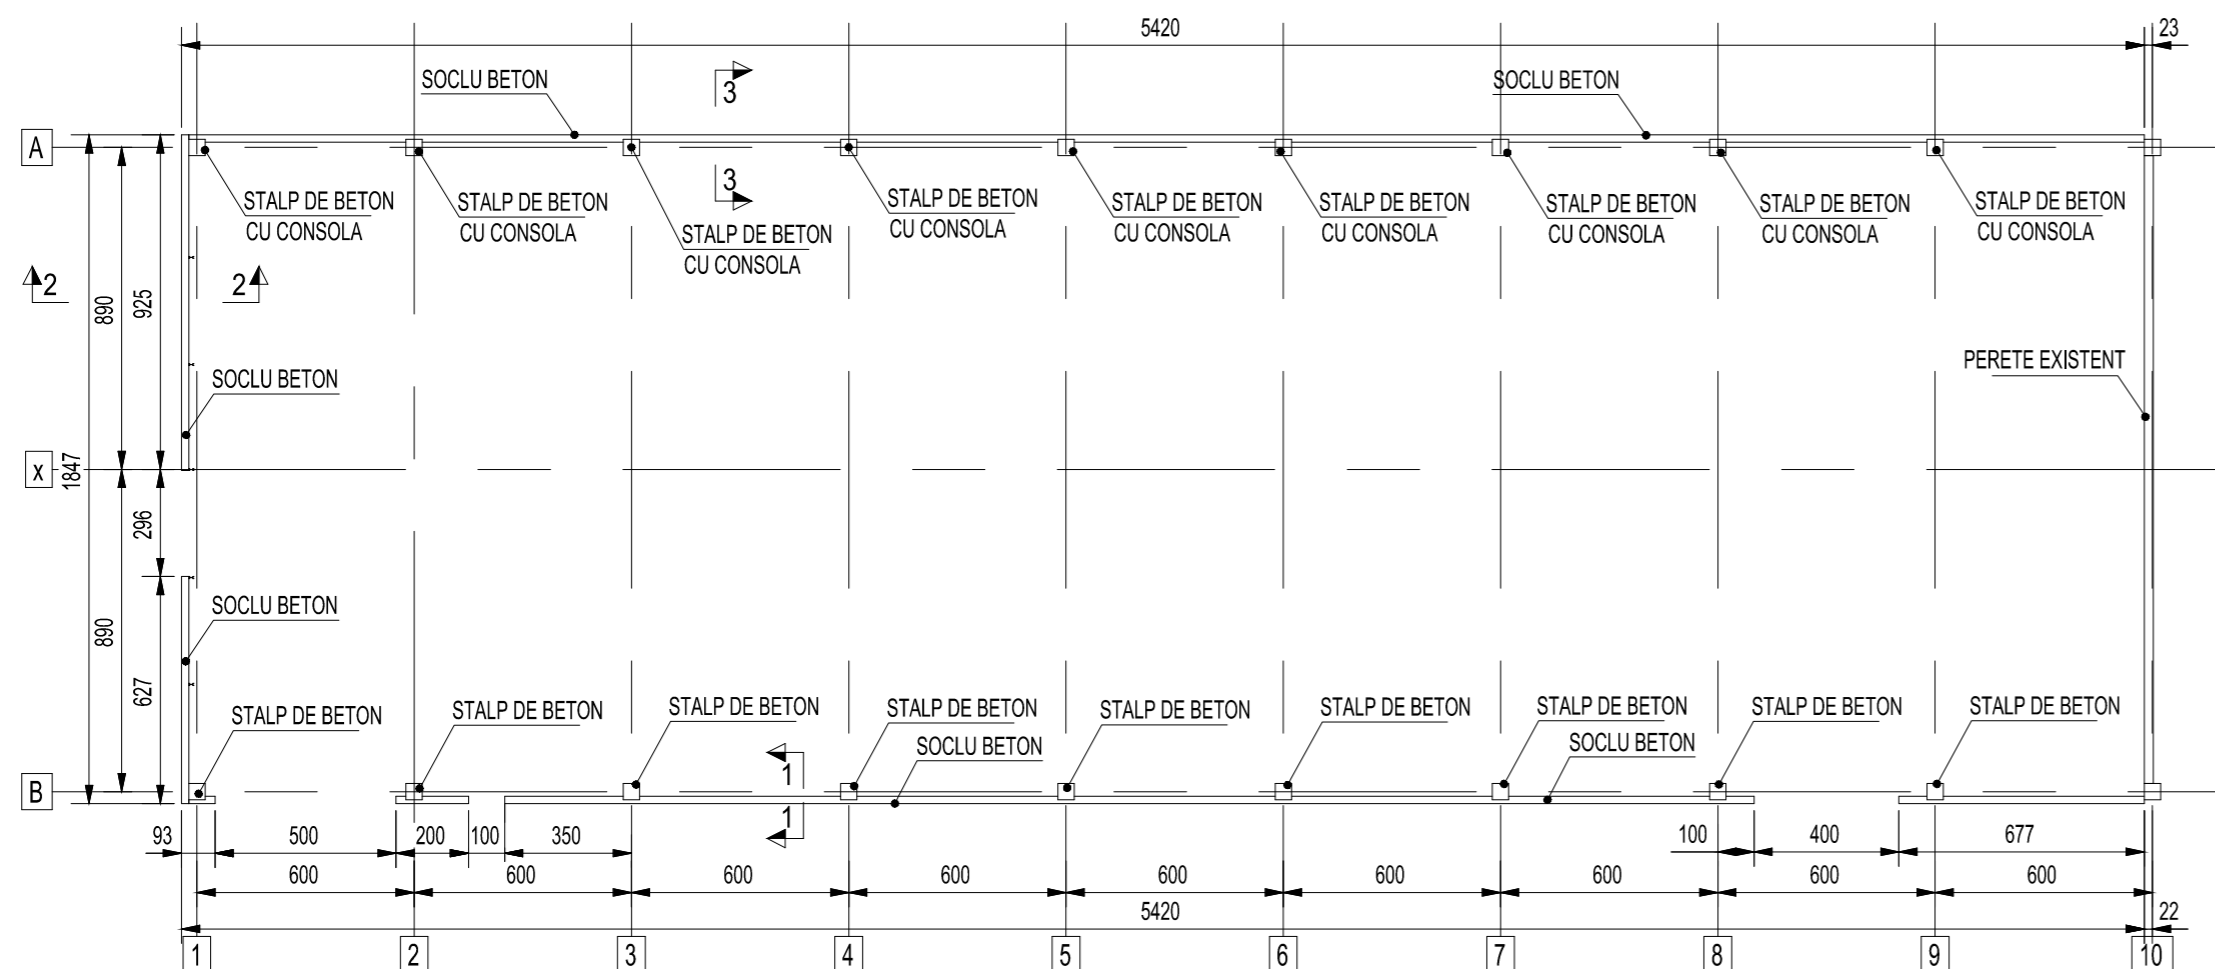

Lista armare cu fasonari

Proz.	Buc.	Ø (mm)	Unit. Lung.	Cal. Otel	Bare colorate (bara scara)	Total Lung. (m)	Grua (kg)
1	60	14	5,26	PC52		315,60	381,24
2	673	8	1,34	OB37		901,82	356,22
3	4	14	3,10	PC52		12,40	14,98
4	4	14	8,81	PC52		34,44	41,80
5	4	14	5,62	PC52		22,48	27,16
7	2	14	1,13	PC52		2,26	2,73
8	64	14	1,09	PC52		69,76	84,37
9	4	14	0,83	PC52		3,32	3,94
10	2	14	3,22	PC52		6,44	7,78
11	2	14	2,29	PC52		4,58	5,53
12	2	14	1,94	PC52		3,88	4,69
13	10	14	2,67	PC52		26,70	32,25
14	4	14	2,40	PC52		9,60	11,60
15	16	14	2,85	PC52		45,60	55,08
16	6	14	0,90	PC52		5,40	6,52
						552,22	675,47
						9,16	11,00
						1034,69	1254,89

revizie nr.	data	modificari	nume
verificator		cerinta:	referat nr:
PROIECTANT GENERAL	- S.C. CIBBS PROJECT S.R.L.		beneficiar: S.C. CONCEPT 3T S.R.L. BRASOV
PROIECTANT REZISTENTA:	CUI. R-16835130, Brasov, Romania Tel/Fax: 0368 405 373 E-mail: office@structuri-expert.ro		denumire lucr. concept: 29/2014
PLAN EXPERT	SEMNTURA		scara: 1:20
specificatie	NUME	scara: 1:25	denumire plansa: PLAN COFRAG SI ARMARE SOCLU
sef proiect	Arh. Simona Bucur	format: A2	P.T.+D.D.E.
proiectat	Ing. Petrica Brehuescu	12.2014	plansa: R-06
desenat	Ing. Zamfir Eugen		pag. 1/1

Este interzisă reproducerea și utilizarea fără acordul scris al autorului. Acest document intră sub incidența dreptului de autor.