


Parter propunere

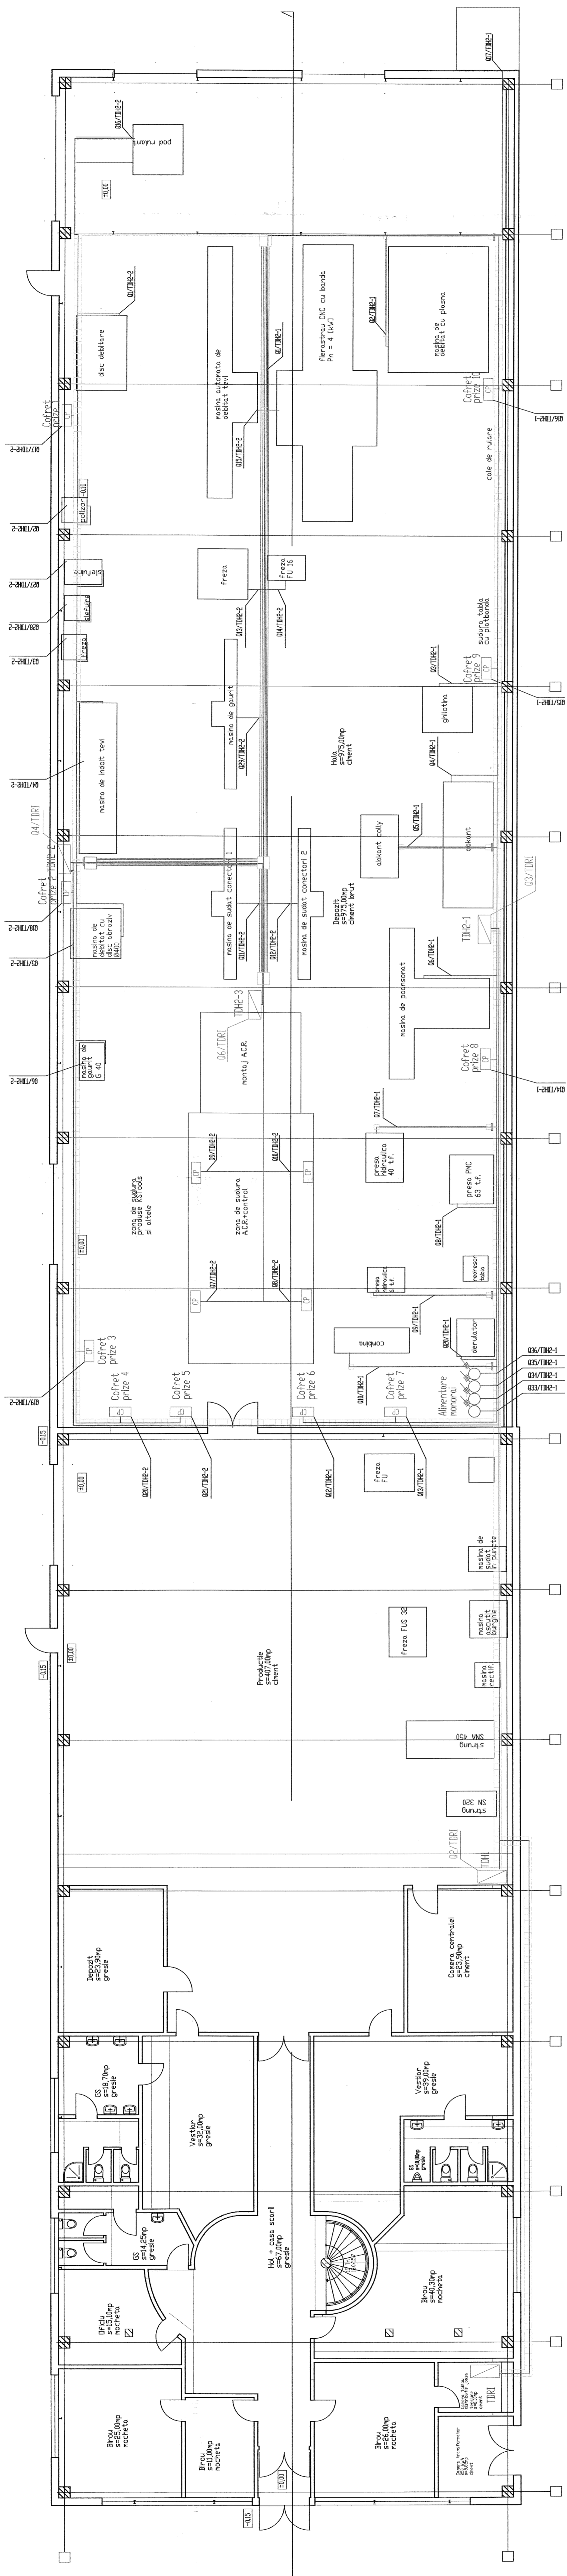

LEGENDA

	Tablou electric
	Cofret de prize, montat aparent, echipat astfel: 2x32A, 3P+NPE / 3x16A PH
	Pat de cablu montat suspendat de grinzile si ferme halei - pentru cabluri de joasa tensiune
	Canale tehnice pentru pazele cablurilor de alimentare
	Cablu electric, joasa tensiune
	Traseu de cablu vertical
	Camion de tragere
	Punct de alimentare monofaz

PROIECTANT GENERAL - S.C. CIBBS PROIECT S.R.L.
 PROIECTANT INST. ELECTRICE - S.C. FERNICO S.R.L.

VERIFICATOR/EXPERT	NUME	SEMNTURA	DATA

REFERAT/EXPERTIZA NR./DATA


PROIECT nr.	SC. CONCEPT SI S.R.L.
54/2015	S.C. CONCEPT SI S.R.L.

Titlu proiect: Cresterea competitivitatii economice a companiei CONCEPT 3T
 Brasov, str. Turzului, nr.5

Titlu planșă: INSTALATIE ELECTRICA DE FORȚA

SCOR	SEMNTURA	DATA
1000		

Proiectat: Nicolae Gădăscu
 Desenat: Mădălin Mihal
 Verificat: Nicolae Gădăscu

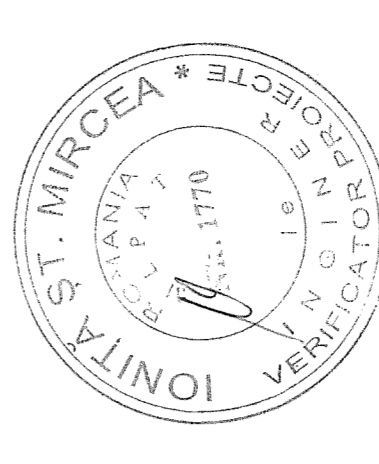

VERIFICATOR/EXPERT	NUME	SEMNTURA	DATA

REFERAT/EXPERTIZA NR./DATA

PROIECTANT GENERAL	SC. CONCEPT SI S.R.L.
S.C. CIBBS PROIECT S.R.L.	S.C. CONCEPT SI S.R.L.

Titlu proiect: Cresterea competitivitatii economice a companiei CONCEPT 3T
 Brasov, str. Turzului, nr.5

Titlu planșă: INSTALATIE ELECTRICA DE FORȚA

SCOR	SEMNTURA	DATA
1000		

Proiectat: Nicolae Gădăscu
 Desenat: Mădălin Mihal
 Verificat: Nicolae Gădăscu